

Opracowanie projektu budowlanego i wykonawczego oraz realizacja robót LOT B w formule „Projektuj i Buduj” w ramach Projektu POIiŚ 5.1-3 „Modernizacja Linii Kolejowej Nr 8, Odcinek Warszawa Okęcie – Radom (LOT A, B, F)” – Faza II – Umowa nr 90/101/0028/17/Z/I

Biuro Konsorcjum: ul. Warszawska 45, 05-660 Warka, mail: biuro-l8-lotb@strabag.com

PL/BB/TD/485/L8 LOTB/2019

Warka, dn. 14.06.2019 r

Starostwo Powiatowe w Grójcu  
Wydział Komunikacji i Transportu  
ul. Józefa Piłsudskiego 59  
05-600 Grójec

Powiatowy Zarząd Dróg  
Odrzywołek 8a  
05-622 Belsk Duży

Urząd Miejski w Warce  
Plac Stefana Czarnieckiego 1  
05-660 Warka

Komenda Powiatowa Policji w Grójcu  
ul. Brzozowa 108  
05 - 600 Grójec

Komenda Powiatowa PSP w Grójcu  
ul. Strażacka 11  
05-600 Grójec

Radomska Stacja Pogotowania Ratunkowego  
w Radomiu  
ul. Tochtermana 1  
26-600 Radom


**Dotyczy: Zamknięcie przejazdów kolejowo – drogowych.**

Strabag Sp. z o.o. jako Lider Konsorcjum STRABAG Sp. z o.o. – BUDIMEX S.A. – ZUE S.A. (dalej: „Konsorcjum”) realizującego „Opracowanie projektu budowlanego i wykonawczego oraz realizacja robót LOT B w formule „Projektuj i Buduj” w ramach projektu POIiŚ 5.1-3 „Modernizacja linii kolejowej nr 8, odcinek Warszawa Okęcie - Radom (LOT A, B, F) – Faza II” informuje, że w związku z prowadzonymi pracami budowlanymi zamknięciu ulegną poniższe przejazdy kolejowo – drogowe oraz wprowadzona zostanie tymczasowa organizacja ruchu wg poniższego:

- przejazd w km 54,959 w ciągu drogi gminnej w miejscowości Warka w terminie **24.06.2019 r. – 26.06.2019 r.**
- przejazd w km 53,000 w ciągu drogi gminnej w miejscowości Gośniewice koło Warki w terminie **27.06.2019 r. – 29.06.2019 r.**
- przejazd w km 51,009 w ciągu drogi powiatowej w miejscowości Gośniewice koło Warki w terminie **24.06.2019 r. – 26.06.2019 r.**
- przejazd w km 50,009 w ciągu drogi gminnej w miejscowości Michalczew w terminie **27.06.2019 r. – 29.06.2019 r.**

Z uwagi na technologię prowadzonych prac wymienione terminy mogą ulec przesunięciu o +/- 2 dni.


Z poważaniem,

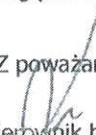  
Kierownik budowy  
Tomasz Dąbrowski

Załączniki:




1) Plany sytuacyjne zamykanych przejazdów

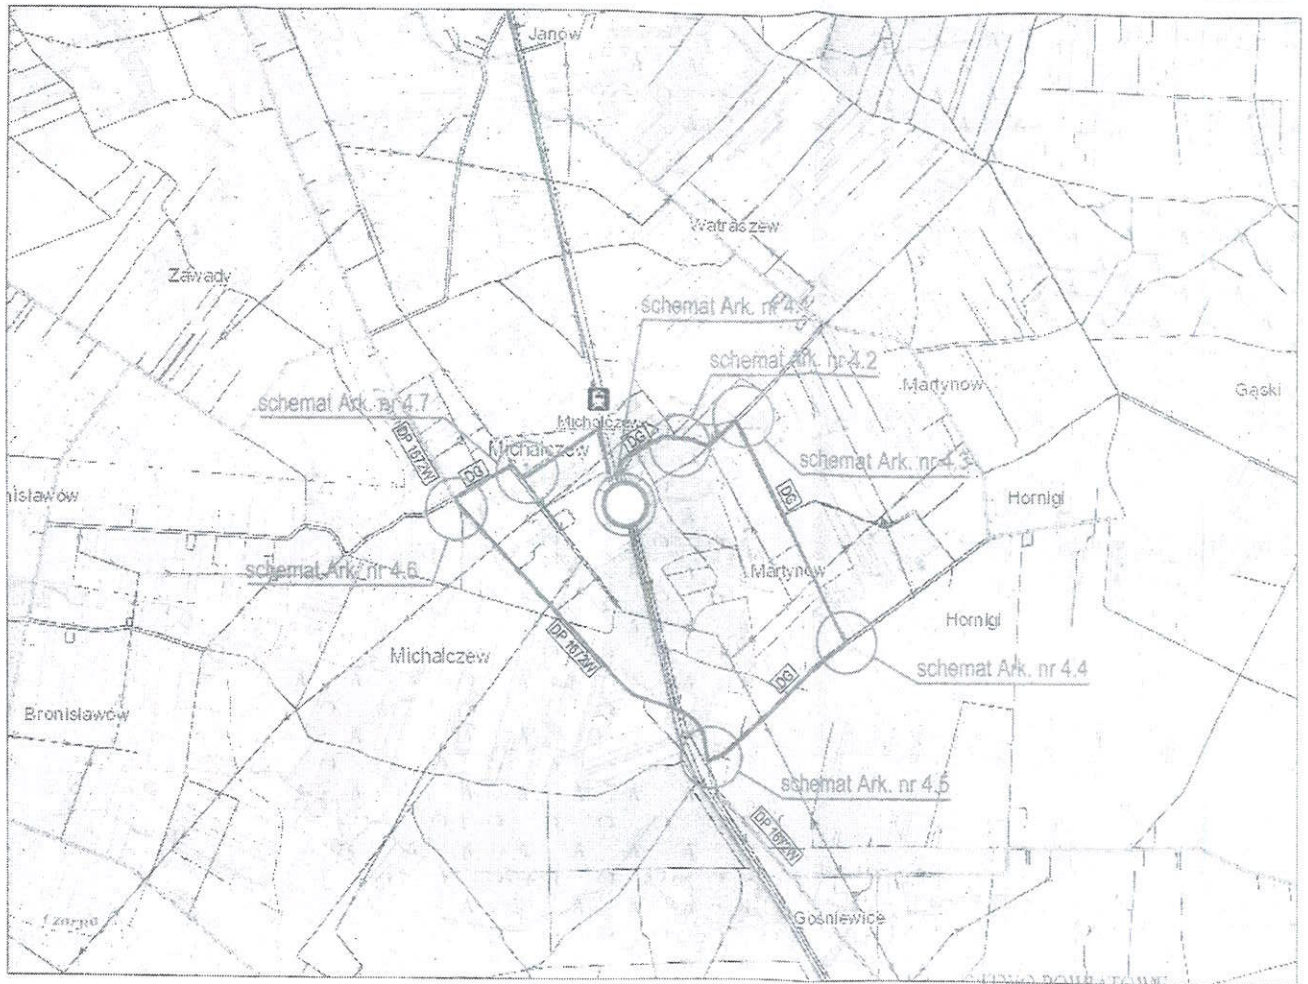
inwestycja w @ tym celu



URZĘDZĄCE POWIATOWE  
w GROJCU

Województwo Mazowieckie		Urząd Powiatowy w Grojcu	
nr ADK	DATA	OPROJEKTOWA	OPRACOWAŁ
			mgr inż. Józef Pruskiński 59


 		Zadanie: Budowa, przebudowa i rozbudowa linii kolejowej nr 8 Warszawa Okęcie - Radom (od km 38,800 do km 58,100), w związku z realizacją projektu PGRIS 6.1-3 pod nazwą: Modernizacja linii kolejowej nr 8, odcinek Warszawa Okęcie - Radom (LOT A, B, FYFazo II)	
Konsultant:  Centrum Realizacji Inwestycji w Warszawie ul. Targowa 74 03-734 Warszawa		Odcinek Budowlany: Linia kolejowa nr 8, odcinek Warszawa Okęcie - Radom, od km 38,800 do km 58,100	
Wykonawca: Labor konstrukcyjny:  STRABAG Sp. z o.o. ul. Parzysławskiego 10 05-800 Pruszków		Zamierzane budowlane: Odcinek 3 : Szlak Chynów - Warka od km 45+000 do km 54+900	
Partnerzy konsorcjum:  ZUE S.A. ul. K. Czajkowskiego 5 35-048 Krotów  Budimex S.A. ul. Stawki 40, 01-040 Warszawa		Adres obiektu budowlanego: KRAJ - POLSKA, WOJEWÓDZTWO - MAZOWIECKIE	
Inwestor: TDM PROJEKT SP. Z O.O. SP. K. ul. Wodolada 12/249, 30-415 Wrocław, biuro@tdm-projekt.pl		Status projektu: PRZ Nr umowy: 90/101/0028/17/2/1 Nr PKZ: TOM-19 Realizacja: 0	
Data projektu:		Wzrost rysunku: Plan instytucyjny obiektu	
Data sporządzenia: VIII 2018		Liczba arkuszy: 1 25000	
Nazwa projektu:		Nr rysunku: 2	
Projektant: mgr inż. Jacek Kupiec		Nr uprawnień: MAP/0314/P000/08	
Data:		Rodzaj: droga	

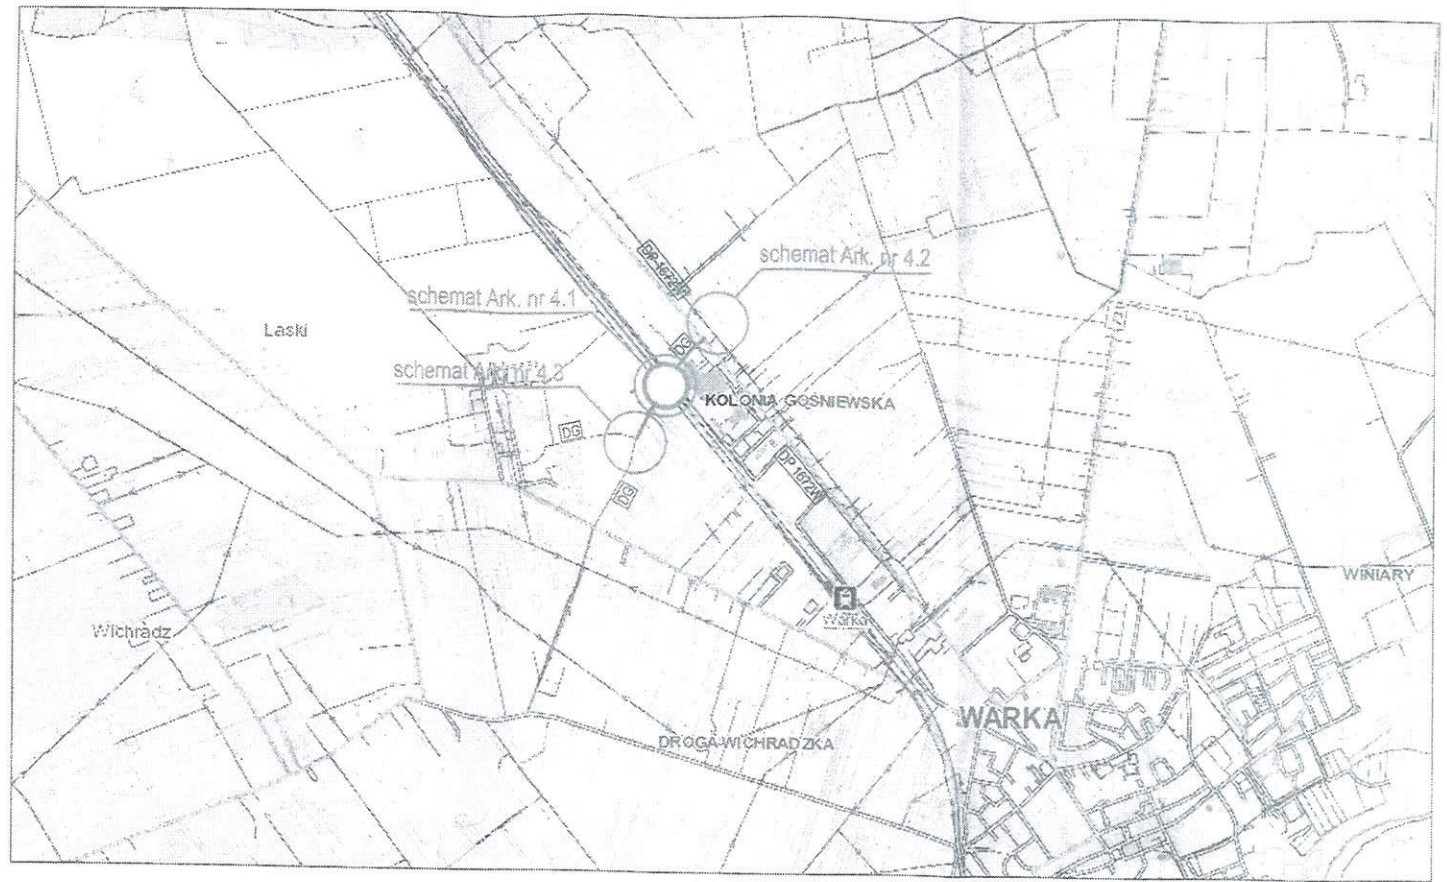





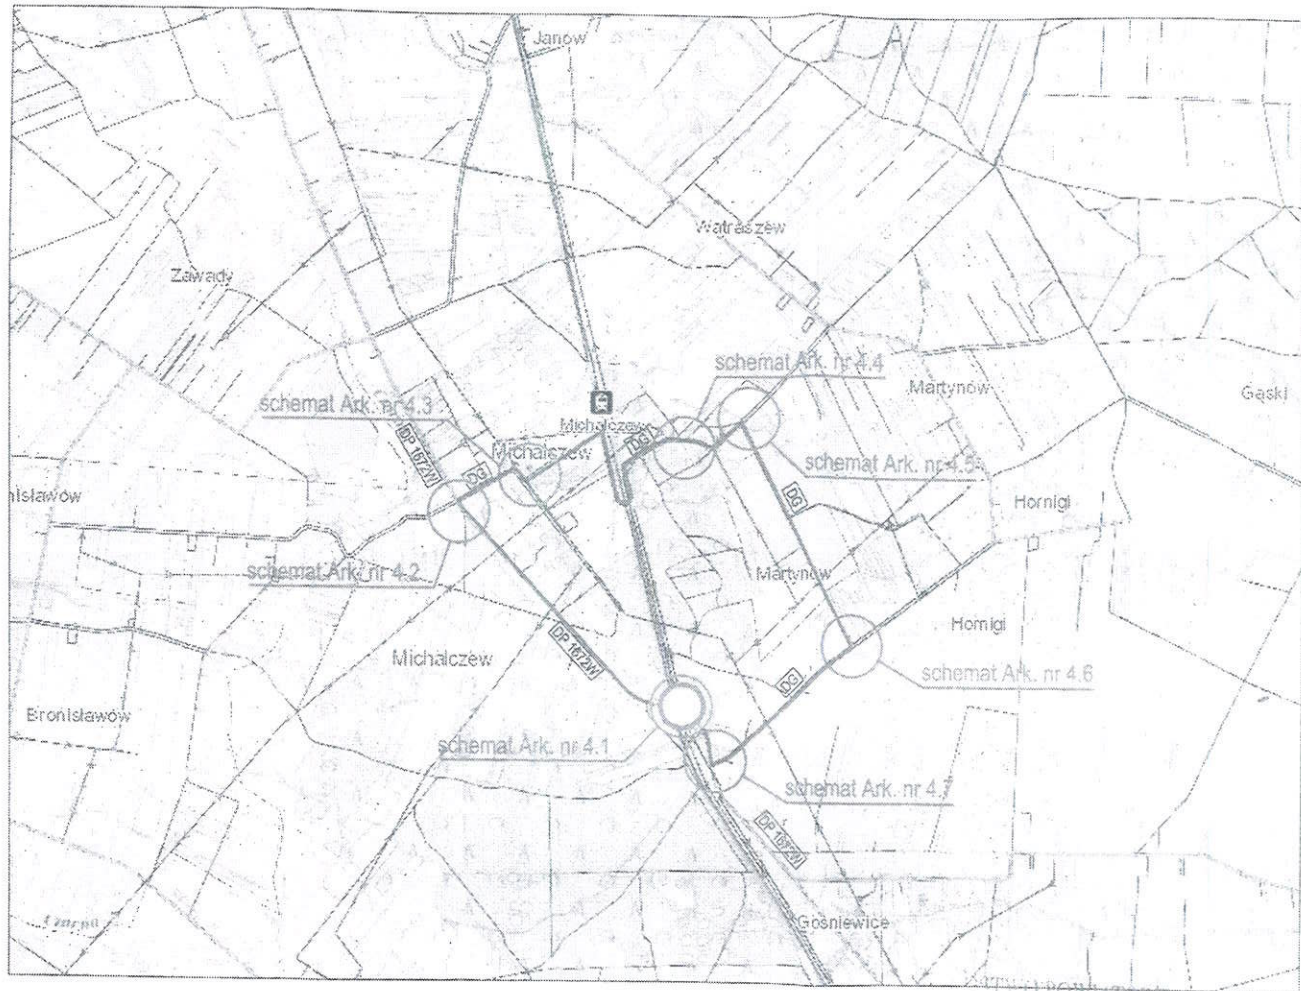

STOWOZWIĄZANIE GMINNO-POWIATOWE  
 W GROJCU  
 DEPARTAMENT INFRASTRUKTURY I TRANSPORTU  
 25-600 GROJEC  
 ul. Żywiec 2, Budynek nr 5a

NR PEK	DATA	OPRACOWANIE	OPIS RZECZY	SPRAWCA	ZATWIERDZENIE

 		Nazwa: Budowa, przebudowa i rozbudowa linii kolejowej nr 8 Warszawa Okęcie - Radom (od km 38,800 do km 58,100), w związku z realizacją projektu PCiS 5.1-3 pod nazwą: Modernizacja linii kolejowej nr 8, odcinek Warszawa Okęcie - Radom (LGT A, B, F) Faza II	
Komercyjny: PKP POLSKIE LINIE KOLEJOWE S.A. Centrum Realizacji Inwestycji w Warszawie ul. Targowa 74 03-734 Warszawa		Charakter: Linia kolejowa nr 8, odcinek Warszawa Okęcie - Radom, od km 38,800 do km 58,100	
Wykonawca: STRABAG Sp. z o.o. ul. Parzyska 10 05-806 Pruszków		Zamawienie budowlane: Odcinek 5: STACJA WARKA od km 54+900 do 57+800	
Inwestor: STRABAG Sp. z o.o. ul. Parzyska 10 05-806 Pruszków		Adres obiektu budowlanego: KRAJ - POLSKA, WOJEWÓDZTWO - MAZOWIECKIE	
Inżynier: TDM PROJEKT sp. z o.o. sp.k. ul. Włodowska 12/246, 30-415 Kraków, biuro@tdm-projekt.pl		Stadium projektu: PW Nr sprawy: 80/101/0028/17/2/A Nr PPK: 1234-18 Nr PPK: 0	
Auto projektant: TDM PROJEKT sp. z o.o. sp.k. ul. Włodowska 12/246, 30-415 Kraków, biuro@tdm-projekt.pl		Nazwa rysunku: Plan sytuacyjny objazdu	
Data ukończenia: VIII 2018 Skala: 1:25000 Nr projektu: 3		Projektant: mgr inż. Jacek Kupiec Funkcja: [Signature] Nr uprawnień: MAP/00314/POD/06 Specjalność: drogowo	



ZAKŁAD GOSPODARSTWA KOMUNIKACJI TRANSPORTU W GROJCU			
SPRZĘTOWO-GOSPODARSTWO W GROJCU			
ul. Józefa Piłsudskiego 58			
NR REK	DATA	OPISOWANE	ZATWIERDZ

 		Zestawienie: Budowa, przebudowa i rozbudowa linii kolejowej nr 8 Warszawa Okęcie - Radom (od km 38,800 do km 58,100), w związku z realizacją projektu POIS 5.1-J pod nazwą: Modernizacja linii kolejowej nr 8, odcinek Warszawa Okęcie - Radom (LOT A, B, F) Faza II	
Beneficjent:  Centrum Realizacji Inwestycji w Warszawie ul. Targowa 74 03-734 Warszawa		Zestawienie: Linia kolejowa nr 8, odcinek Warszawa Okęcie - Radom, od km 38,800 do km 58,100	
Wykonawca: Lider konsorcjum:  STRABAG Sp. z o.o. ul. Parzniewska 10 05-800 Pruszków		Zamierzanie budowlane: Odcinek 3 : Szlak Chynów - Warka od km 45+000 do km 54+000	
Partnerzy konsorcjum:  GRUPA ZUE ZUE S.A. ul. K. Czajkowskiego 3 30-068 Kraków Biurowo S.A. ul. Stawki 40, 01-040 Warszawa		Nazwa obiektu budowlanego: KRAJ - POLSKA, WOJEWÓDZTWO - MAZOWIECKIE	
Data projektu:  TDM PROJEKT sp. z o.o. sp.k. ul. Włodzicka 12/249, 30-415 Kraków, biuro@tdm-projekt.pl		Nazwa rysunku: Plan sytuacyjny objazdu	
Data opracowania: VIII 2018		Skala: 1:25000	
Zespół projektowy: mgr inż. Jacek Kupiś		Nr rysunku: 3	
Projektant: mgr inż. Jacek Kupiś		Nr uprawnień: MAP/0314/PKOD/08	
		Branża: drogowo	